


A type 3LDK

専有面積 80.02㎡ (約24.20坪)

バルコニー面積 19.63㎡ (約5.93坪)

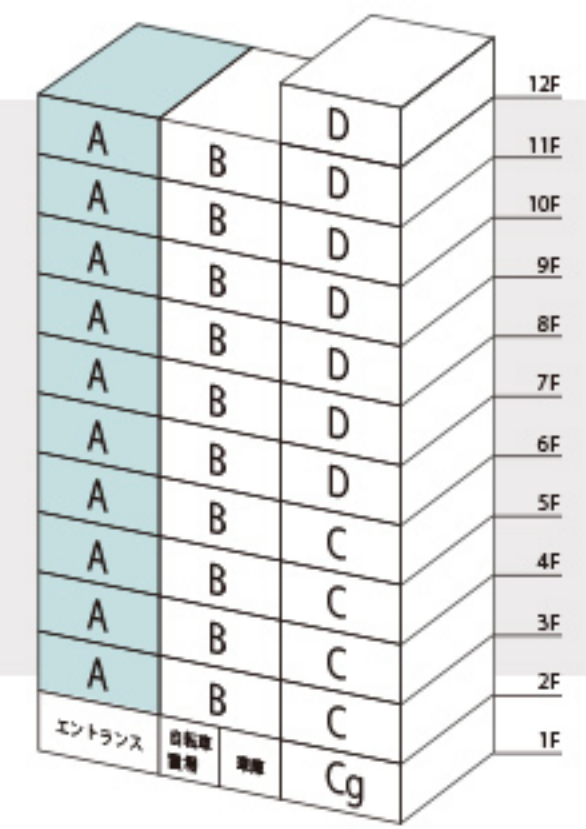

3面採光角住戸

リビング2面採光

窓付キッチン

キッチンに食品庫

窓付バスルーム

洋室1にウォークインクローゼット


玄関にシューズクローク

ここが
POINT

約3.5帖の
ストレージルーム



収納のための部屋として、大容量のストレージルームをご用意。マンションでは保管場所に困る節句の人形セットをしまったりなど、暮らすほどに増えていく、生活用品もたっぷり収納。フレキシブルな使い方が可能です。

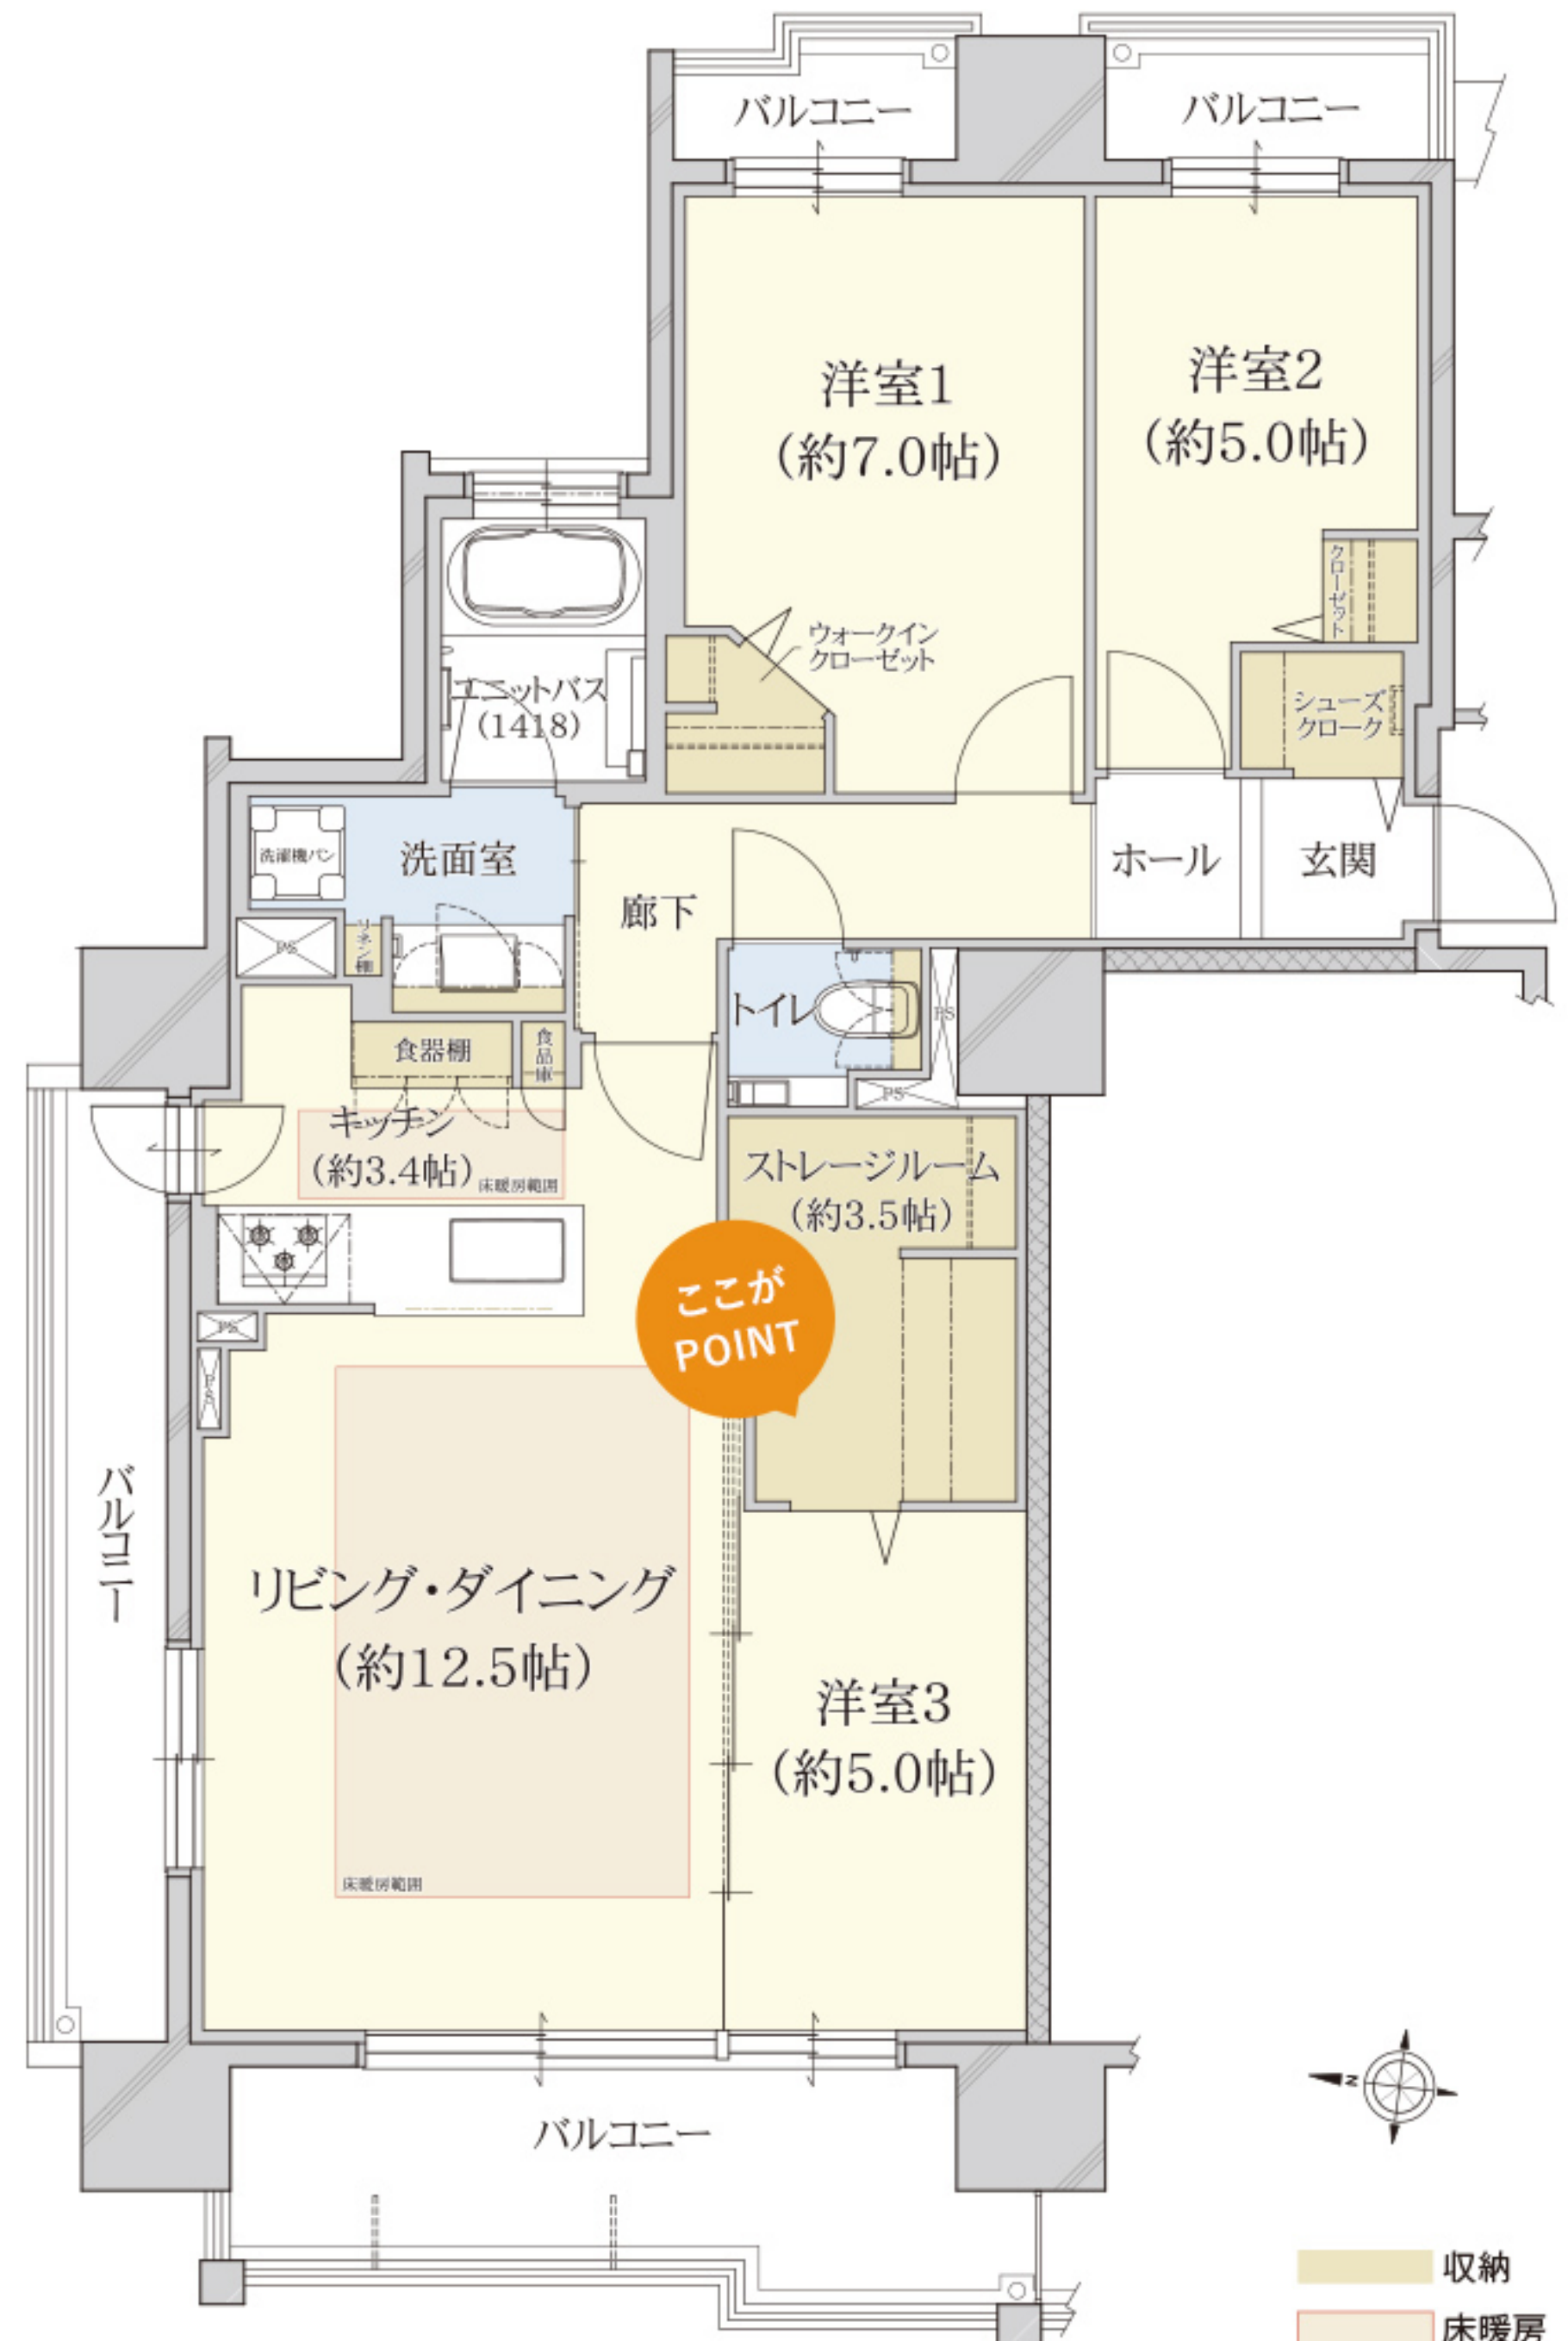

※図面と現況が異なる場合は、現況を優先します。