


B type 3LDK

専有面積 74.66㎡ (約22.58坪)

バルコニー面積 19.20㎡ (約5.80坪)

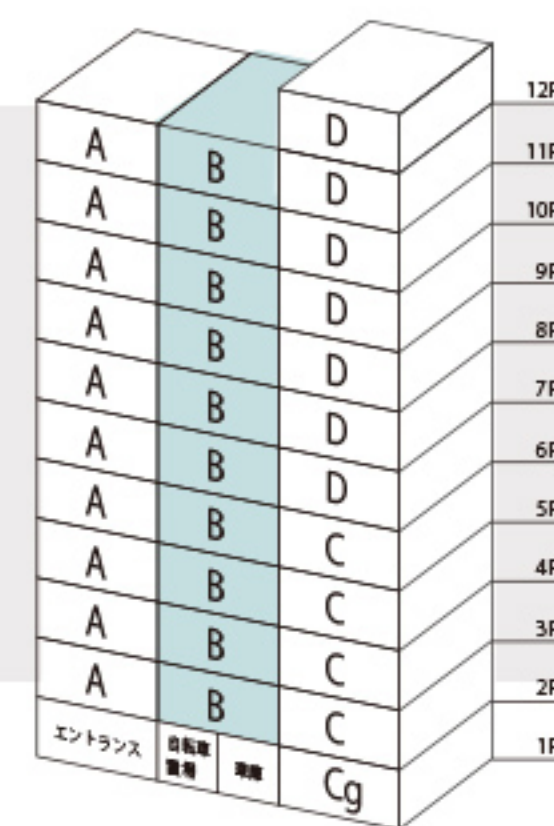

全居室西面バルコニー

洗面室にリネン棚

キッチンに食品庫

洋室1にウォークインクローゼット


玄関にシューズクローク

玄関にニッチ

約10.5mの
ワイドスパンバルコニー

洋室3の開放で
リビング・ダイニングは約15.8帖

廊下・ホールに
約1.0帖のストレージルーム

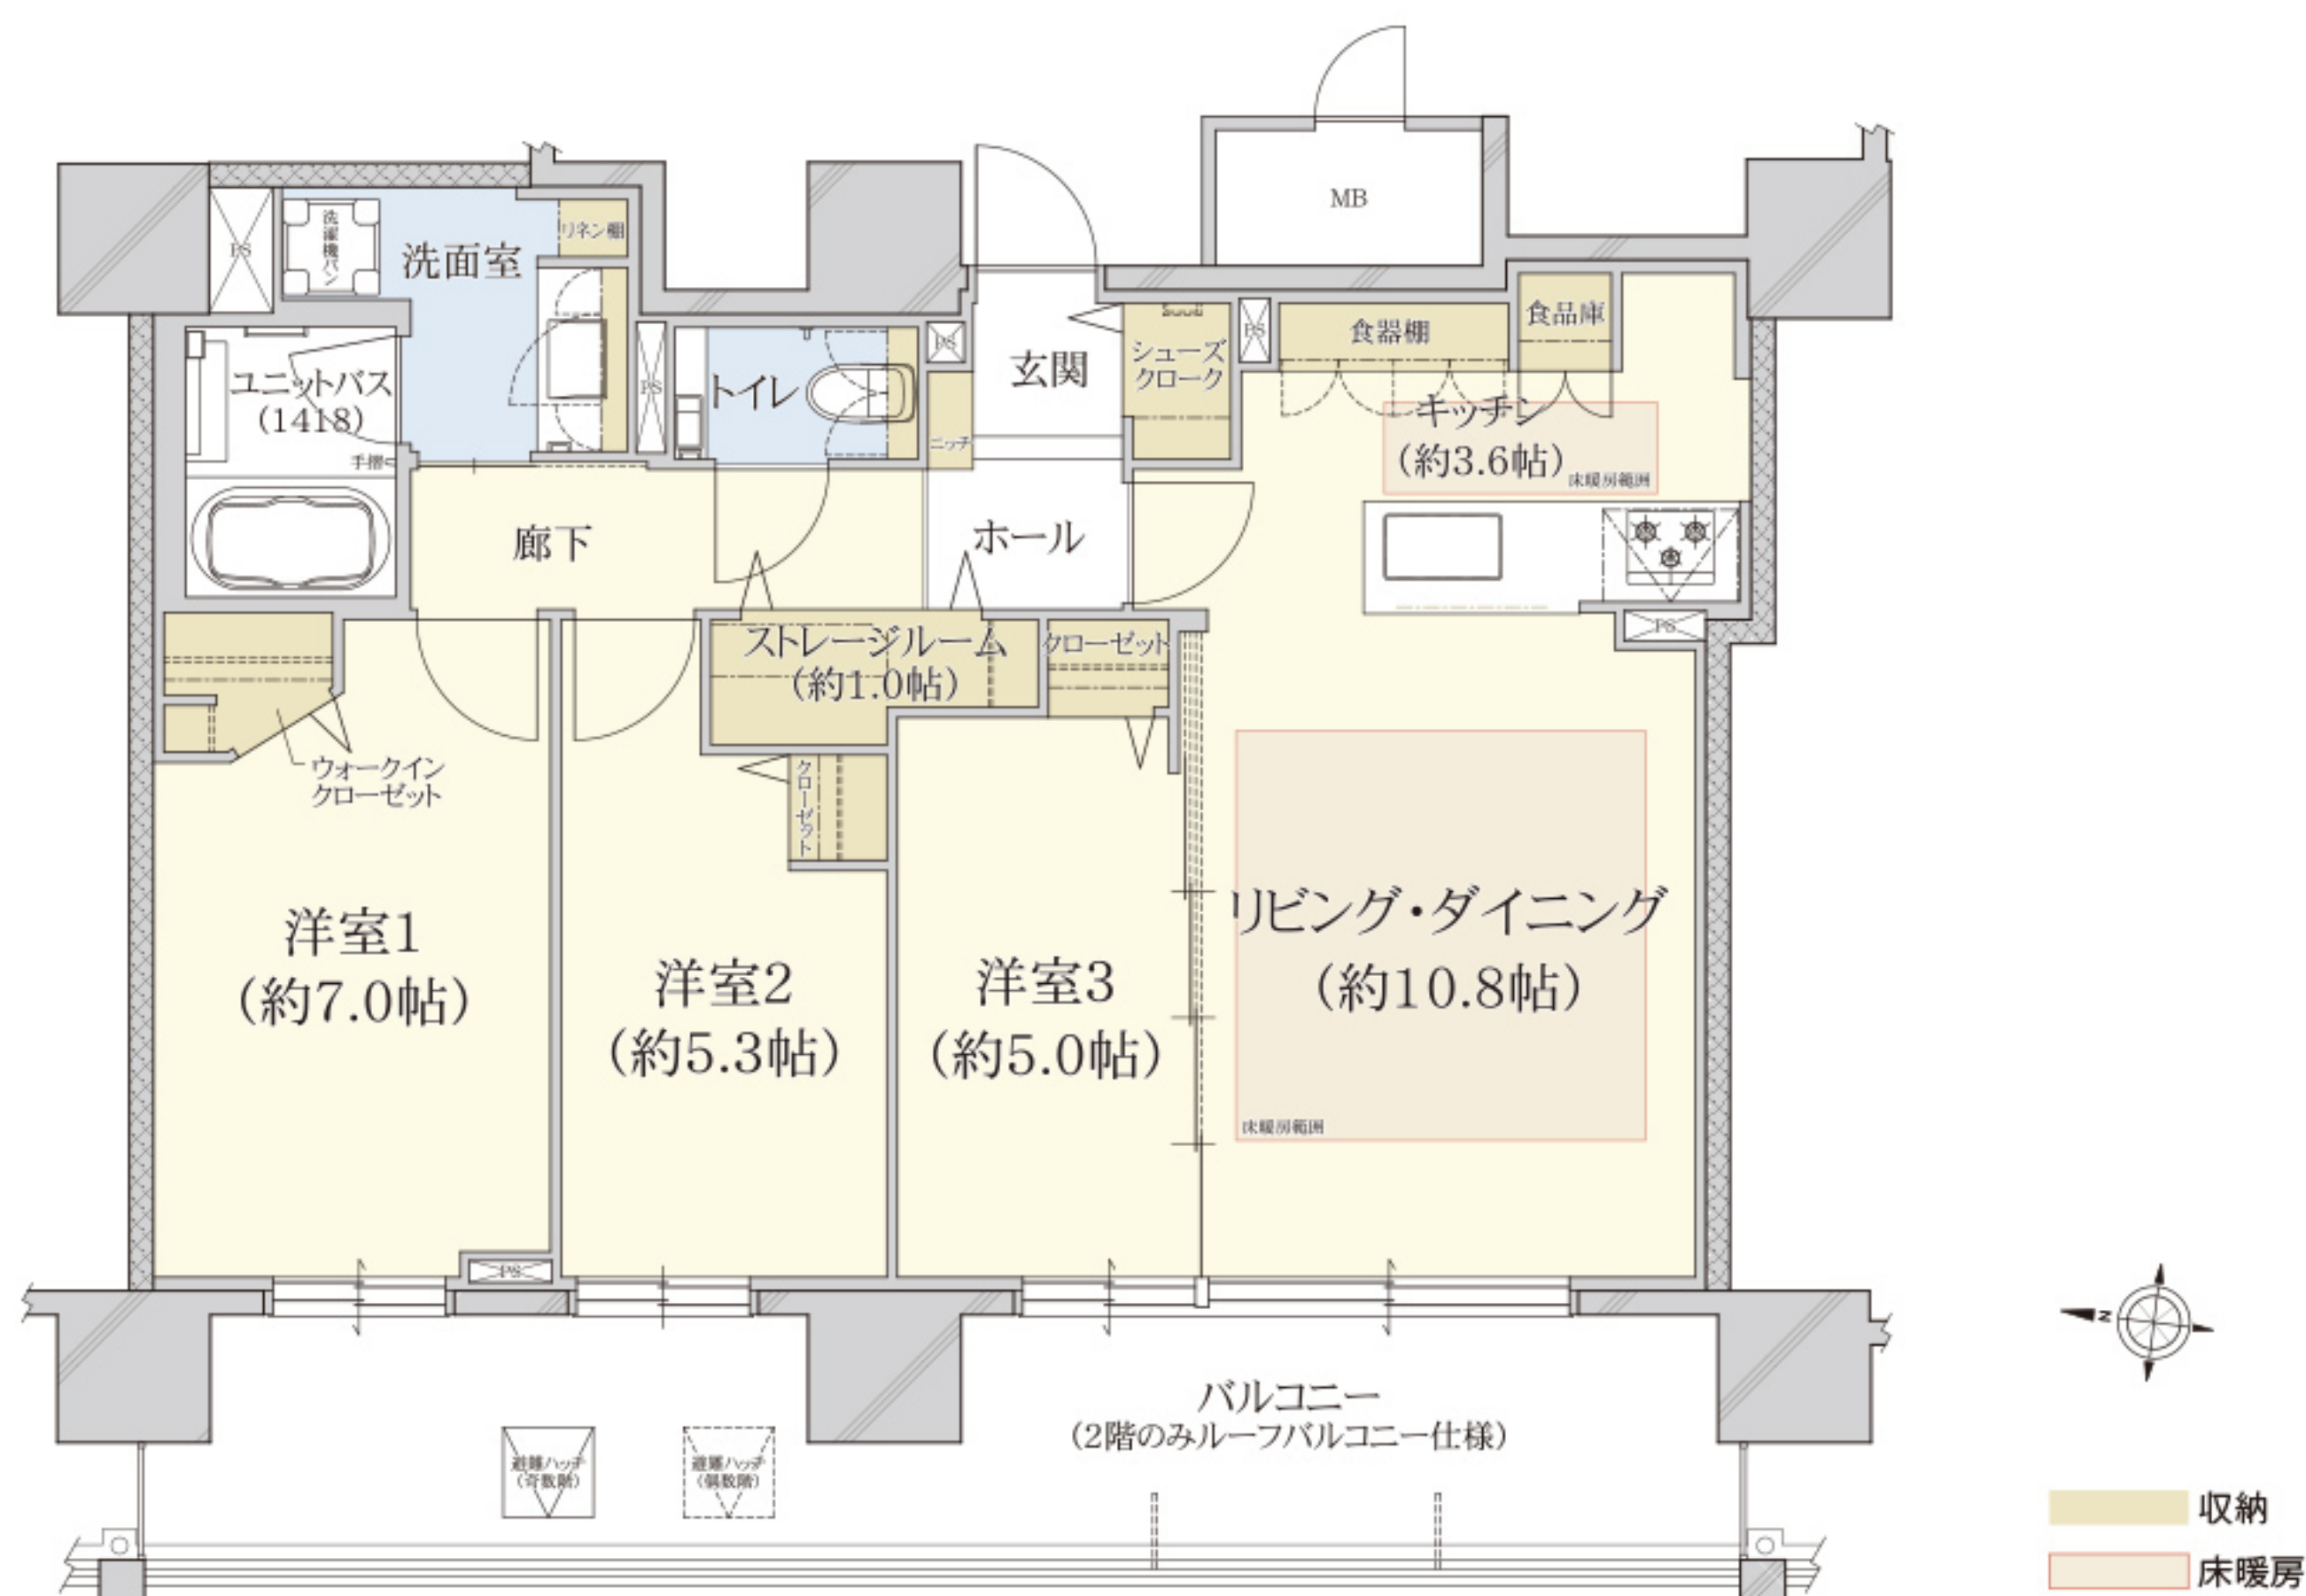

※図面と現況が異なる場合は、現況を優先します。

※ルーフバルコニー仕様とは、階下に共用部分または専有部分がある為、床面の塗膜防水の仕様を変更しております。