


# Ctype 4LDK

専有面積 90.05㎡ (約27.24坪)

バルコニー面積 22.71㎡ (約6.86坪)

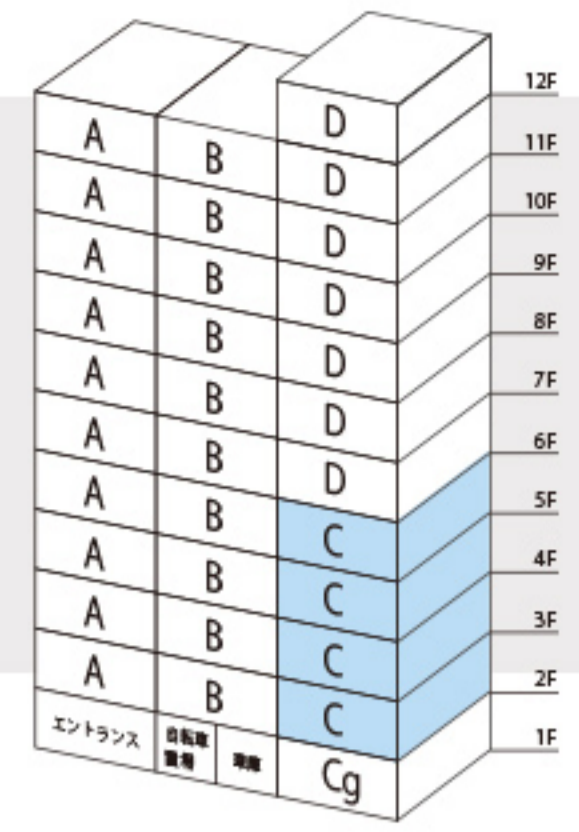

約2.2帖のストレージルーム

3面採光角住戸

リビング2面採光

窓付キッチン

キッチンに食品庫


窓付バスルーム

洋室1 2面採光

洋室1にウォークインクローゼット

玄関にシューズクローク

ホールに物入

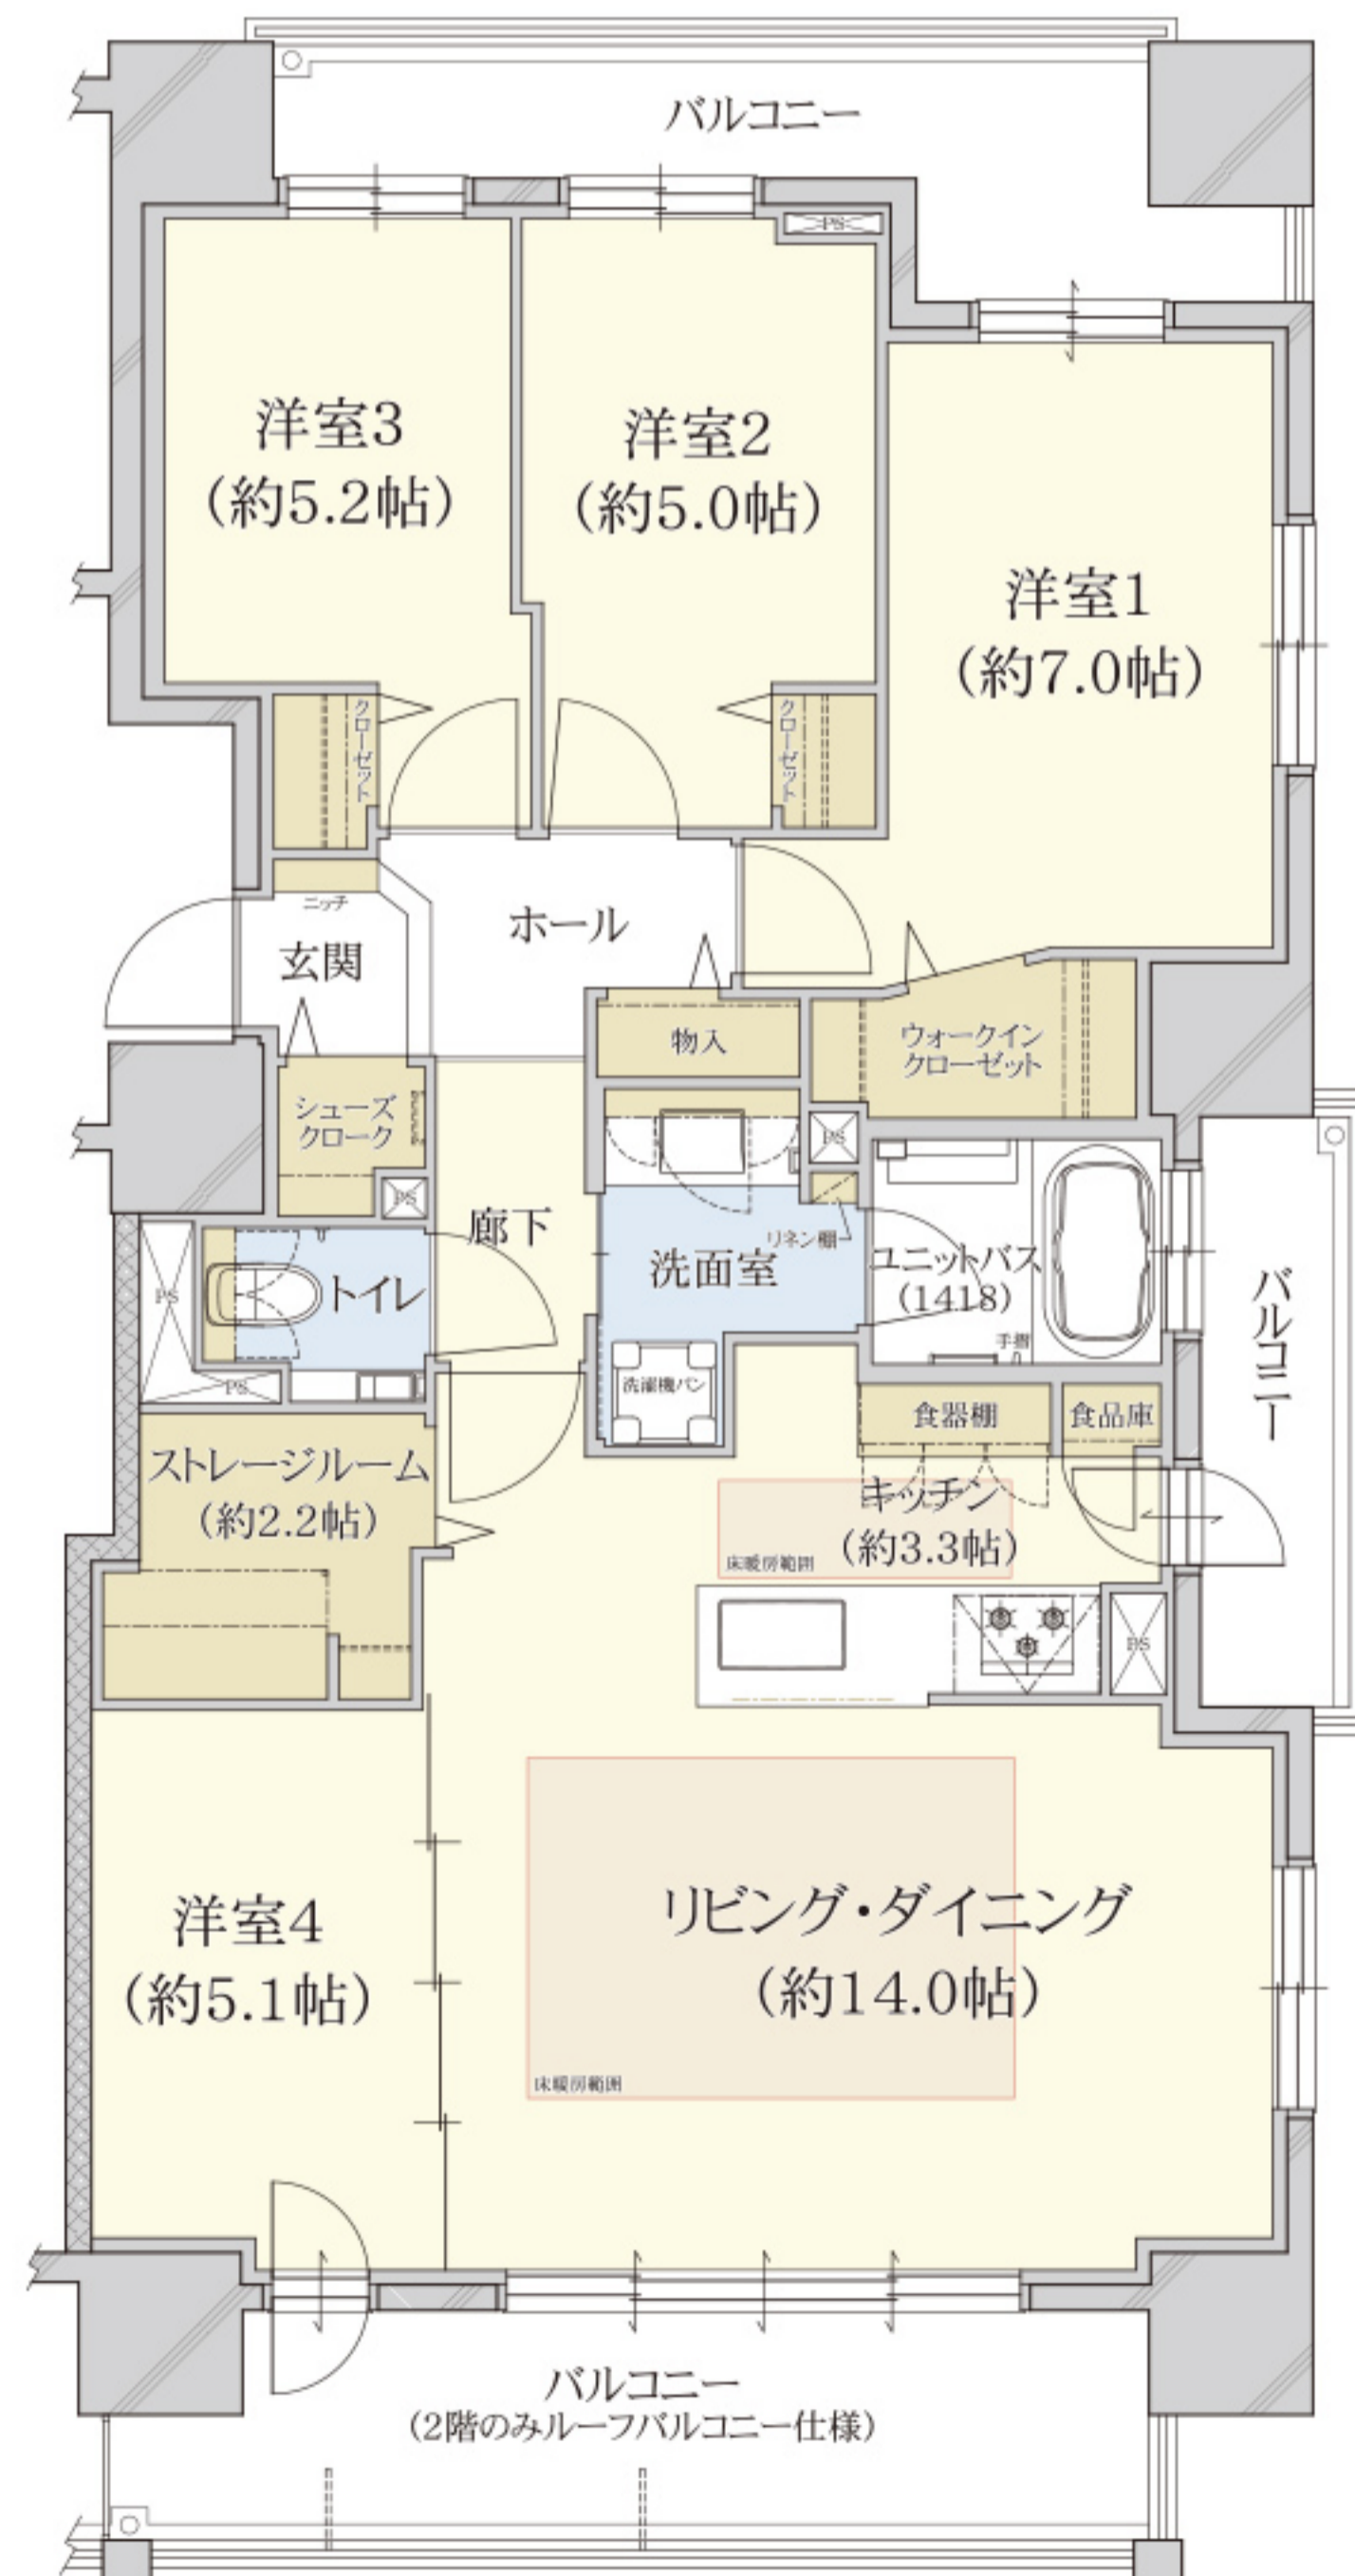

■ 収納  
■ 床暖房

※図面と現況が異なる場合は、現況を優先します。

※ルーフバルコニー仕様とは、階下に共用部分または専有部分がある為、床面の塗膜防水の仕様を変更しております。